


административно-бытового здания (ангар №2)

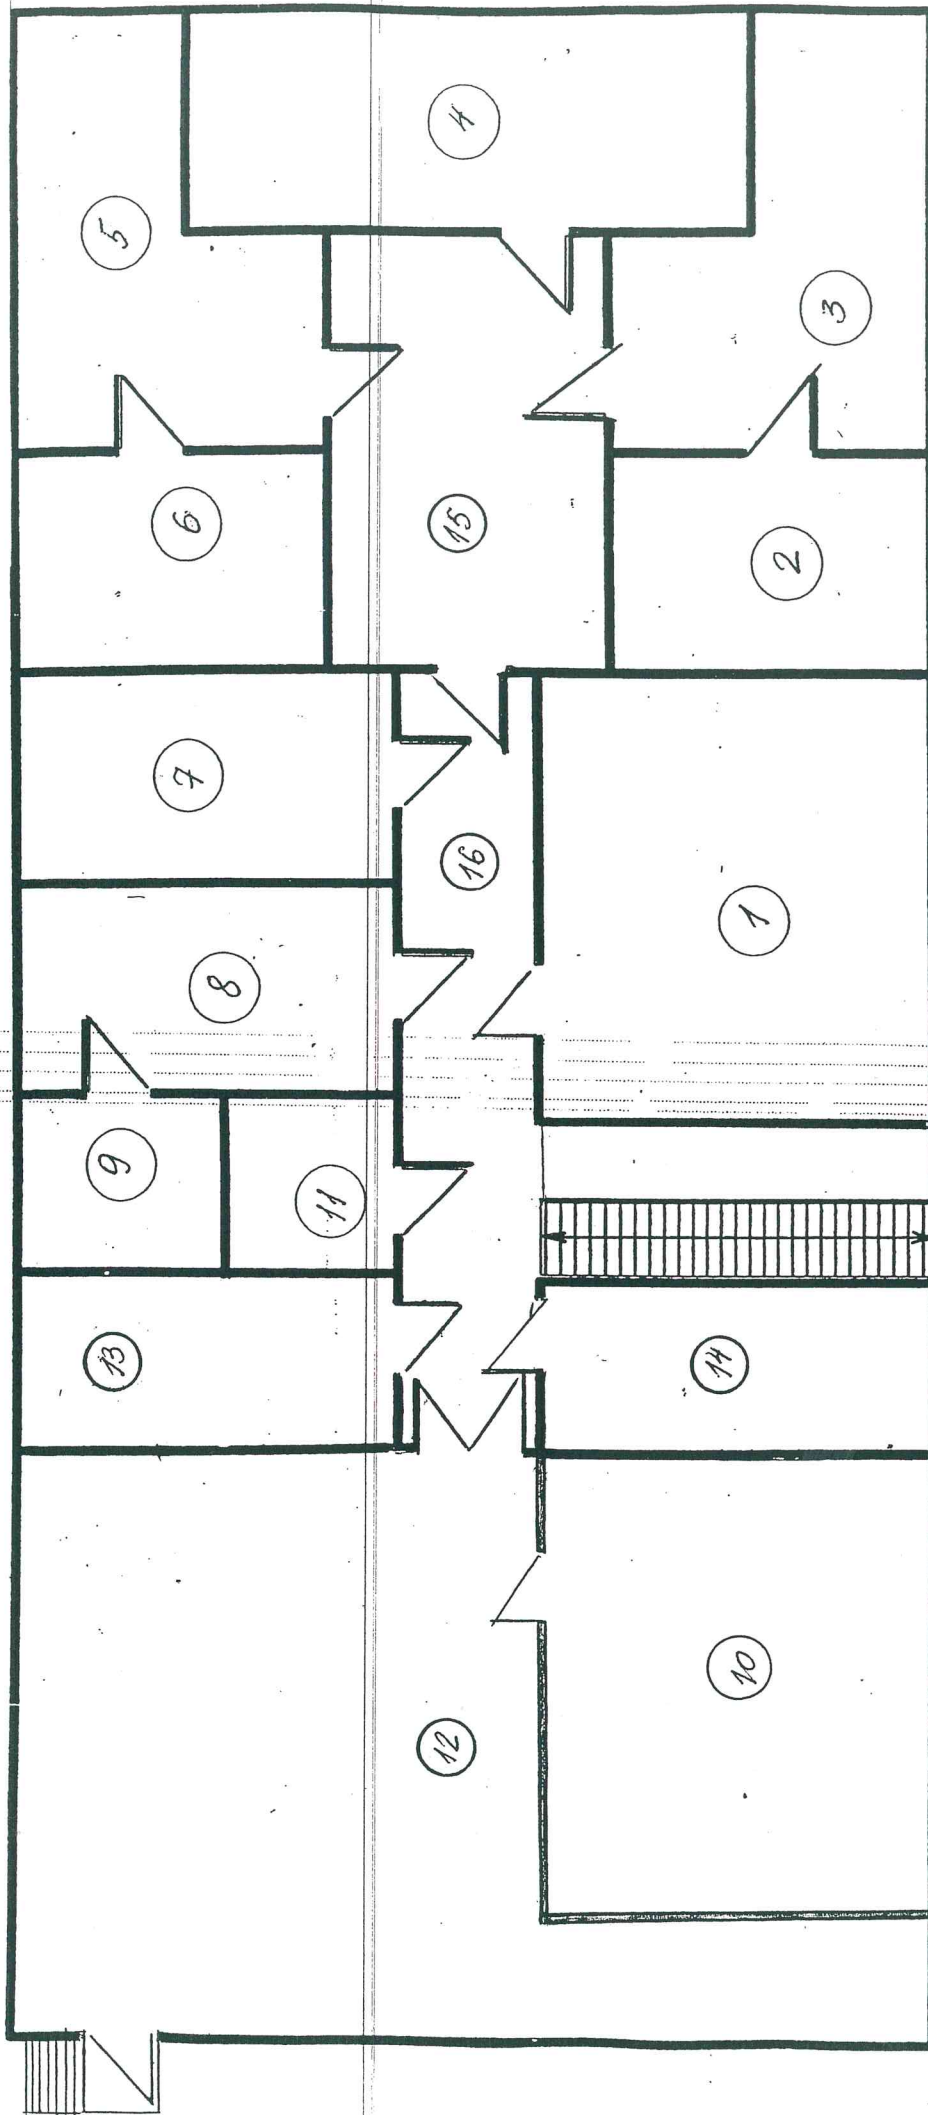

№№ п/п	Наименование помещения	Площадь помещения кв.м.
1.	Отдел	33,04
2.	Кабинет главного энергетика	12,6
3.	Отдел главного энергетика	20,5
4.	КАБИНЕТ	21,56
5.	Отдел главного механика	20,5
6.	Кабинет главного механика	11,88
7.	Кабинет	15,95
8.	Кабинет (МЕА.)	15,95

№№ п/п	Наименование помещения	Площадь помещения кв.м.
9.	Кабинет (МЕА.)	6,67
10.	Кабинет	29,98
11.	Санузел	5,98
12.	Кабинет	117
13.	Кабинет	12,65
14.	Кабинет	18
15.	Холл	24
16.	Коридор	16,8