Фрагмент Генплана. М 1:500.

Схема прокладки линии связи по территории ООО "НУТЭП" (начало).

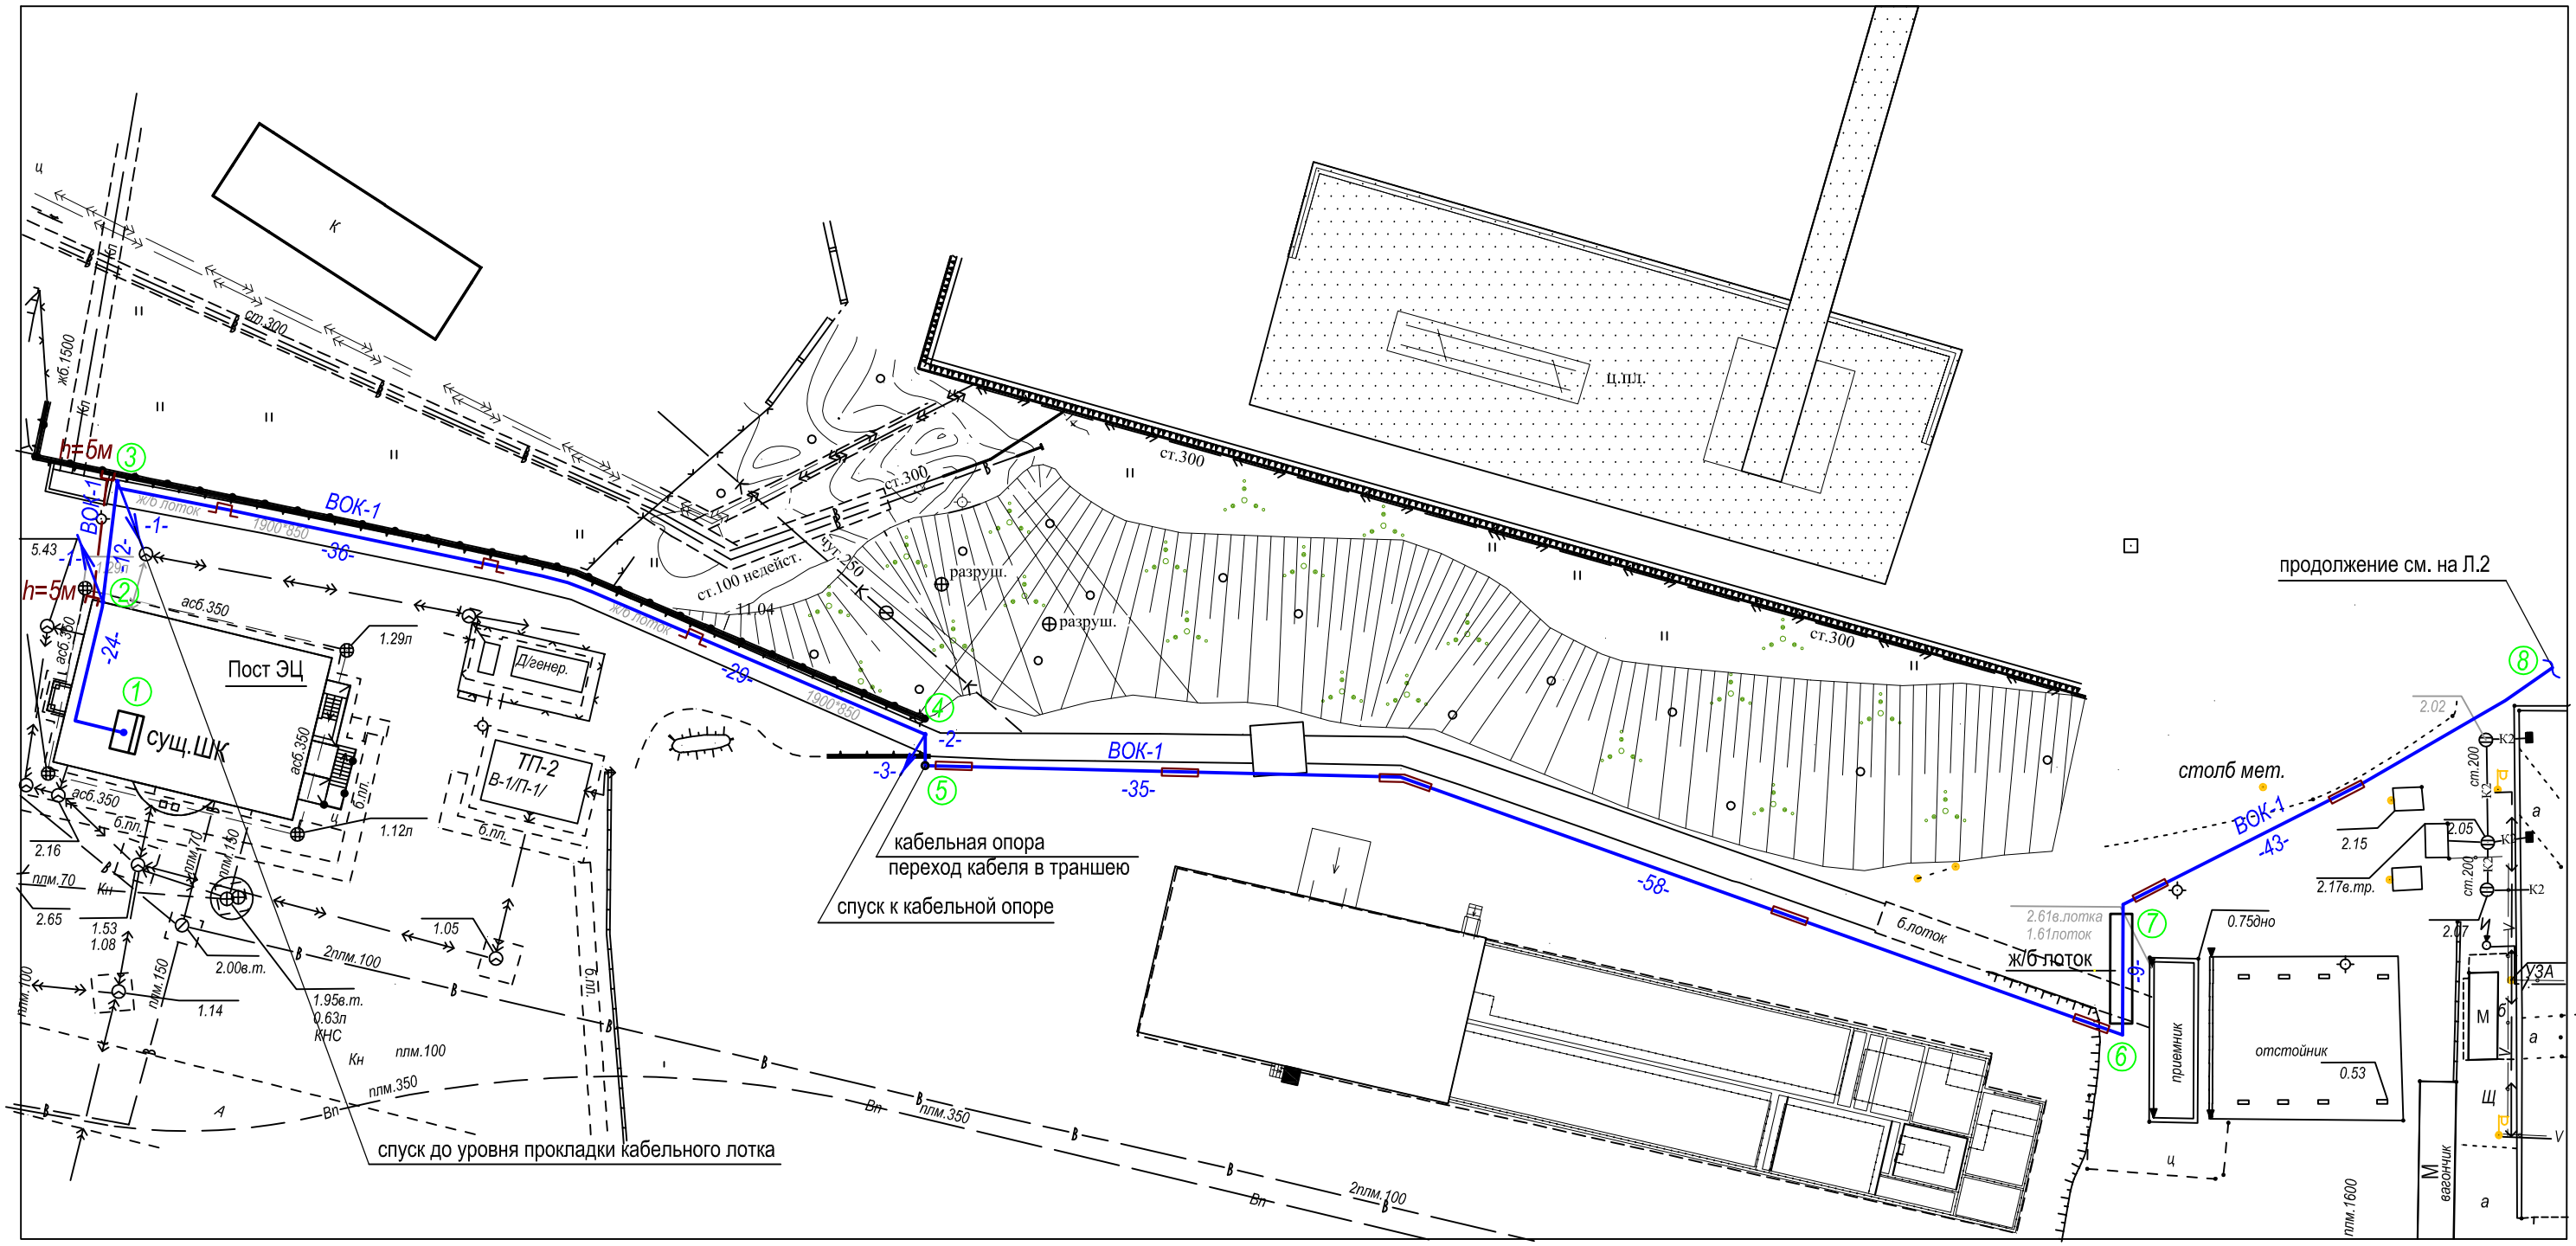

Участок 1-2 - прокладка кабеля ВОК-1 в здании в ПВХ трубе гофр. 25мм (DKC, арт.91925).

Участок 2-3 - прокладка кабеля ВОК-1 по тросу от здания до подпорной стены.

Участок 3-4 - прокладка кабеля ВОК-1 по подпорной стене в кабельном лотке. Лоток 50х50х2500мм проложен по трассе кабельных конструкций (лотков), предусмотренных проектом № 3Т-33/18-ЭС * . Высота прокладки 3м (уточнить при монтаже).

Участок 4-5 - переход кабеля ВОК-1 с подпорной стены в траншею (прокладка кабеля в лотке 50х50х2500мм)

Участок 5-6 - прокладка кабеля ВОК-1 в траншее на глубине 0,4м от поверхности земли, в ПНД трубе 50мм (DKC, арт.121950)

Участок 6-7 - прокладка кабеля ВОК-1 в ж/б лотке, предусмотренном проектом № 3Т-33/18-ЭС *, в ПНД трубе 50мм.

Участок 7-8 - прокладка кабеля ВОК-1 в траншее на глубине 0,4м от поверхности земли, в ПНД трубе 50мм (DKC, арт.121950)

Рекомендовано прокладку кабеля на участке 4-8 осуществить одновременно с разработкой траншеи и прокладкой в ней электрических кабельных линий согласно проекта № 3Т-33/18-ЭС *, необходимо выдержать расстояния по РД 45.120-2000.

В ШК осуществляется разварка кабеля ВОК-1 на розетки оптического кросса с использованием пигтейлов.

* "Модернизация внеплощадочных кабельных линий АО "КСК" (Фидер 23, Фидер 24)" (исп. ООО «НовоморНИИпроект», 2018г.)

Изм.	Кол.уч.	Лист	№док.	Подп.	Дата
ГИП					
Разраб.		Образцова			09.18
Проверил					
Н.контроль					

Договор №18-2018/СС

Прокладка волоконно-оптического кабеля связи по территориям ООО "НУТЭП" и АО "Зерновой терминал "КСК"

Приложение 1

Стадия	Лист	Листов
ТД	1	4

Фрагмент Генплана. М 1:500. Схема прокладки линии связи по территории ООО"НУТЭП" (начало).

ООО"Сумма технологий" г. Новороссийск

Взам. инв.№ | Подп. и дата | Инв. № подл.