Фрагмент Генплана. М 1:500.

Схема прокладки линии связи по территории ООО "НУТЭП" (окончание).

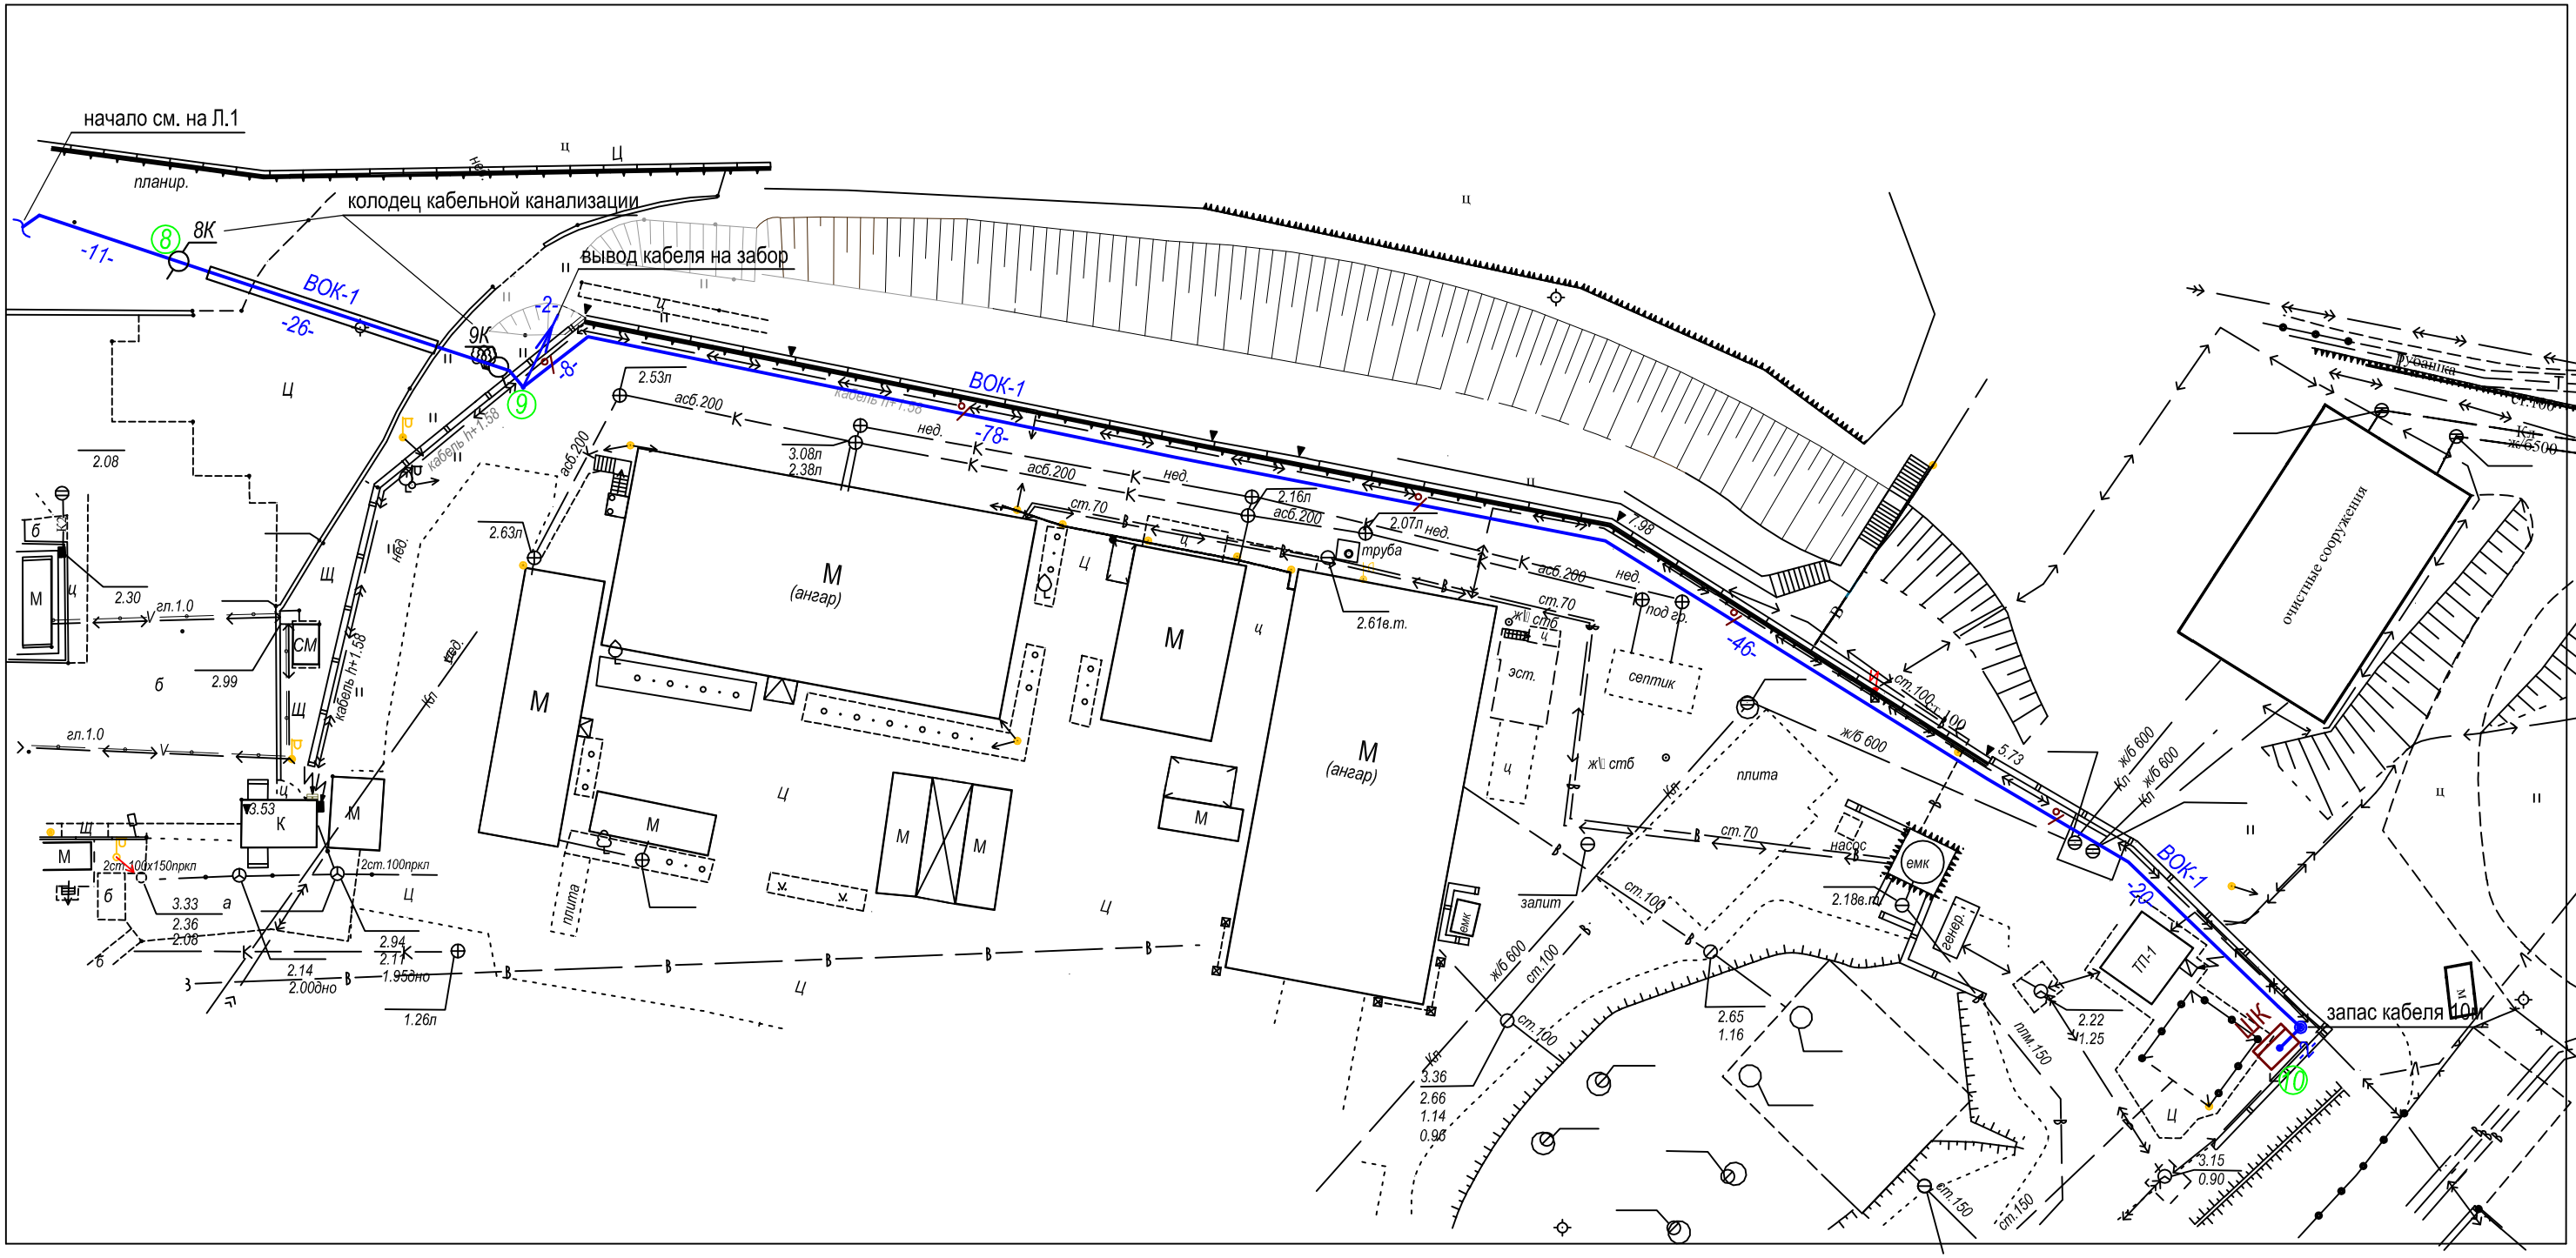

Участок 8-9 - прокладка кабеля ВОК-1 в кабельной канализации, предусмотренной проектом № 3Т-33/18-ЭС *.
Кабель проложить в свободной трубе.

Участок 9-10 - прокладка кабеля ВОК-1 по забору в ПНД трубе гофр. 25мм (DKC арт. 71725)

Рекомендовано прокладку кабеля на участке 8-9 осуществить после строительства кабельной канализации согласно проекта № 3Т-33/18-ЭС *.

В ШК осуществляется разварка кабеля ВОК-1 на розетки оптического кросса с использованием пигтейлов.

Длина кабеля ВОК-1 : 446м х 1,05 (5%) = 468,30м +10м (запас)=478,30м

Изм.	Кол.уч.	Лист	№док	Подп.	Дата
ГИП					
Разраб.		Образцова			09.18
Проверил					
Н.контроль					

Договор №18-2018/СС

Прокладка волоконно-оптического кабеля связи по территориям ООО "НУТЭП" и АО "Зерновой терминал "КСК"

Приложение 1

Стадия	Лист	Листов
ТД	2	4

Фрагмент Генплана. М 1:500. Схема прокладки линии связи по территории ООО"НУТЭП" (оконч.).

ООО"Сумма технологий" г. Новороссийск

Взам. инв.№ | Подп. и дата | Инв. № подл.