
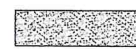



Схема ремонта покрытия

Экспликация покрытия

"УТВЕРЖДАЮ"
И.о. гл. инженера

А.В. Егорушкин

| № поз. | Тип покрытия | Элемент | Элементы покрытия | Площадь покрытия, м ² | Примечания |
|--------|------------------|---|--|----------------------------------|-------------|
| 1 | Железобетонное |  | Железобетонная плита ПАГ-20 Основание - уплотненный грунт, выровненный песчаный слой | 240,0 | 20 шт. плит |
| 2 | Асфальтобетонное |  | Асфальтобетон Основание - уплотненный грунт, выровненный щебеночный слой крупностью 20-40 мм | 77,0 | |

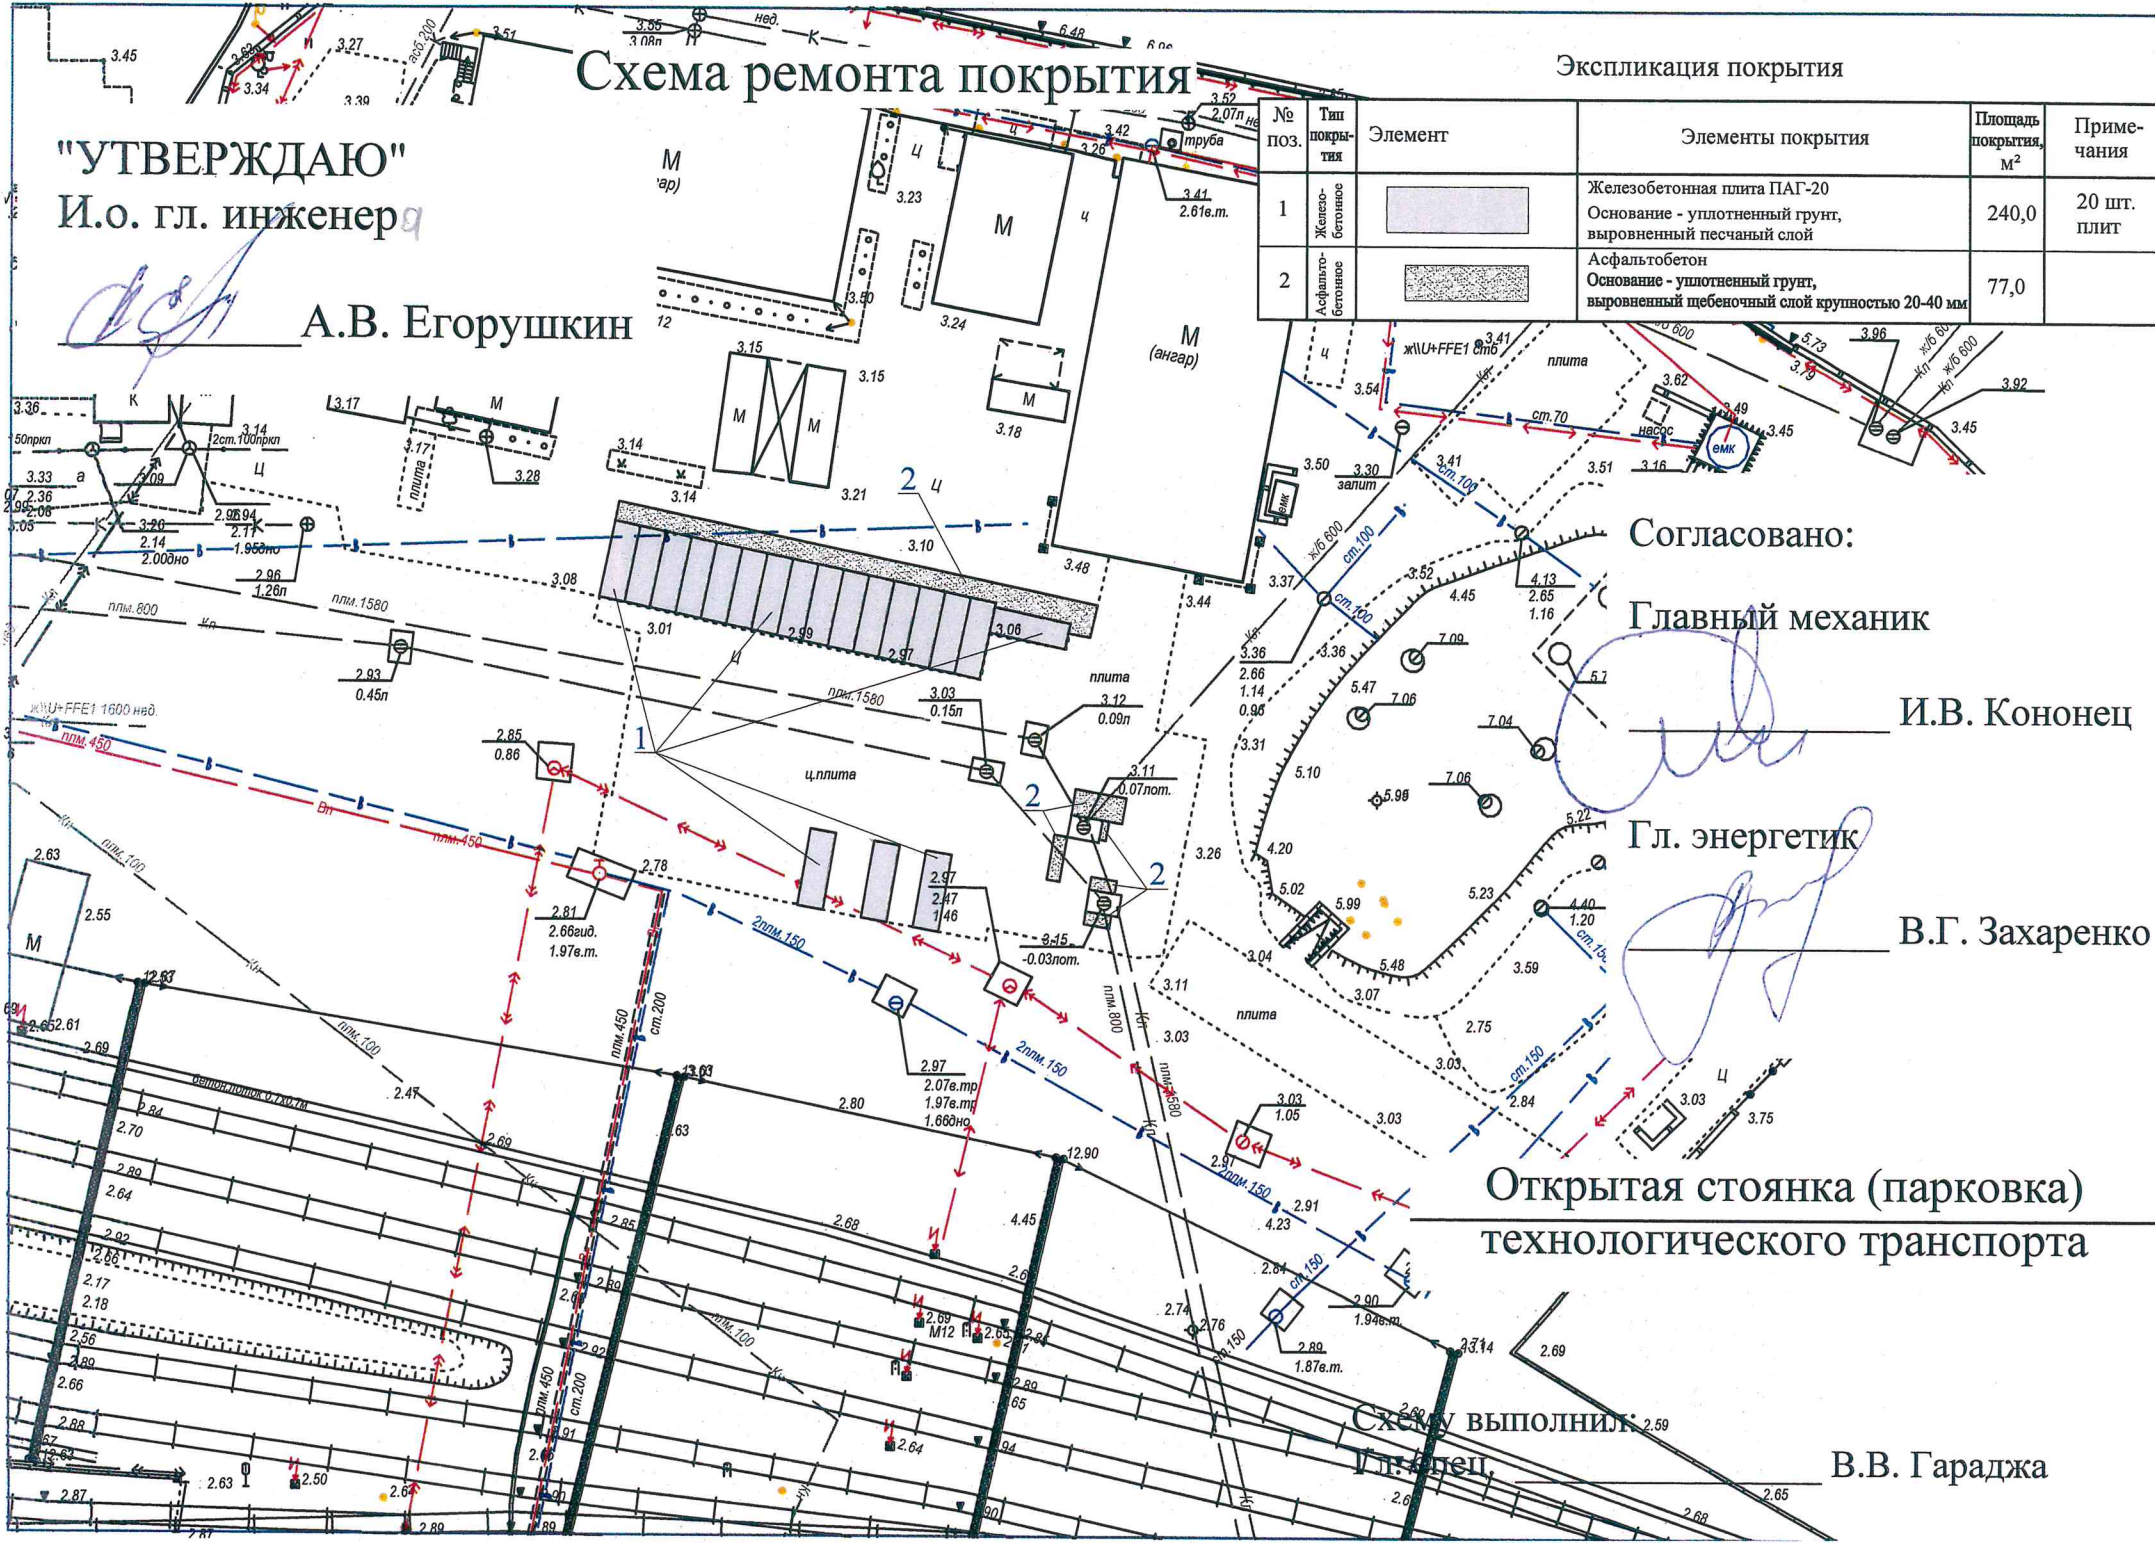

Согласовано:

Главный механик

И.В. Кононец

Гл. энергетик

В.Г. Захаренко

Открытая стоянка (парковка)
технологического транспорта

Схему выполнил: 2.59

Гл. инженер

В.В. Гараджа