


административно-бытового здания (ангар №2)

30000

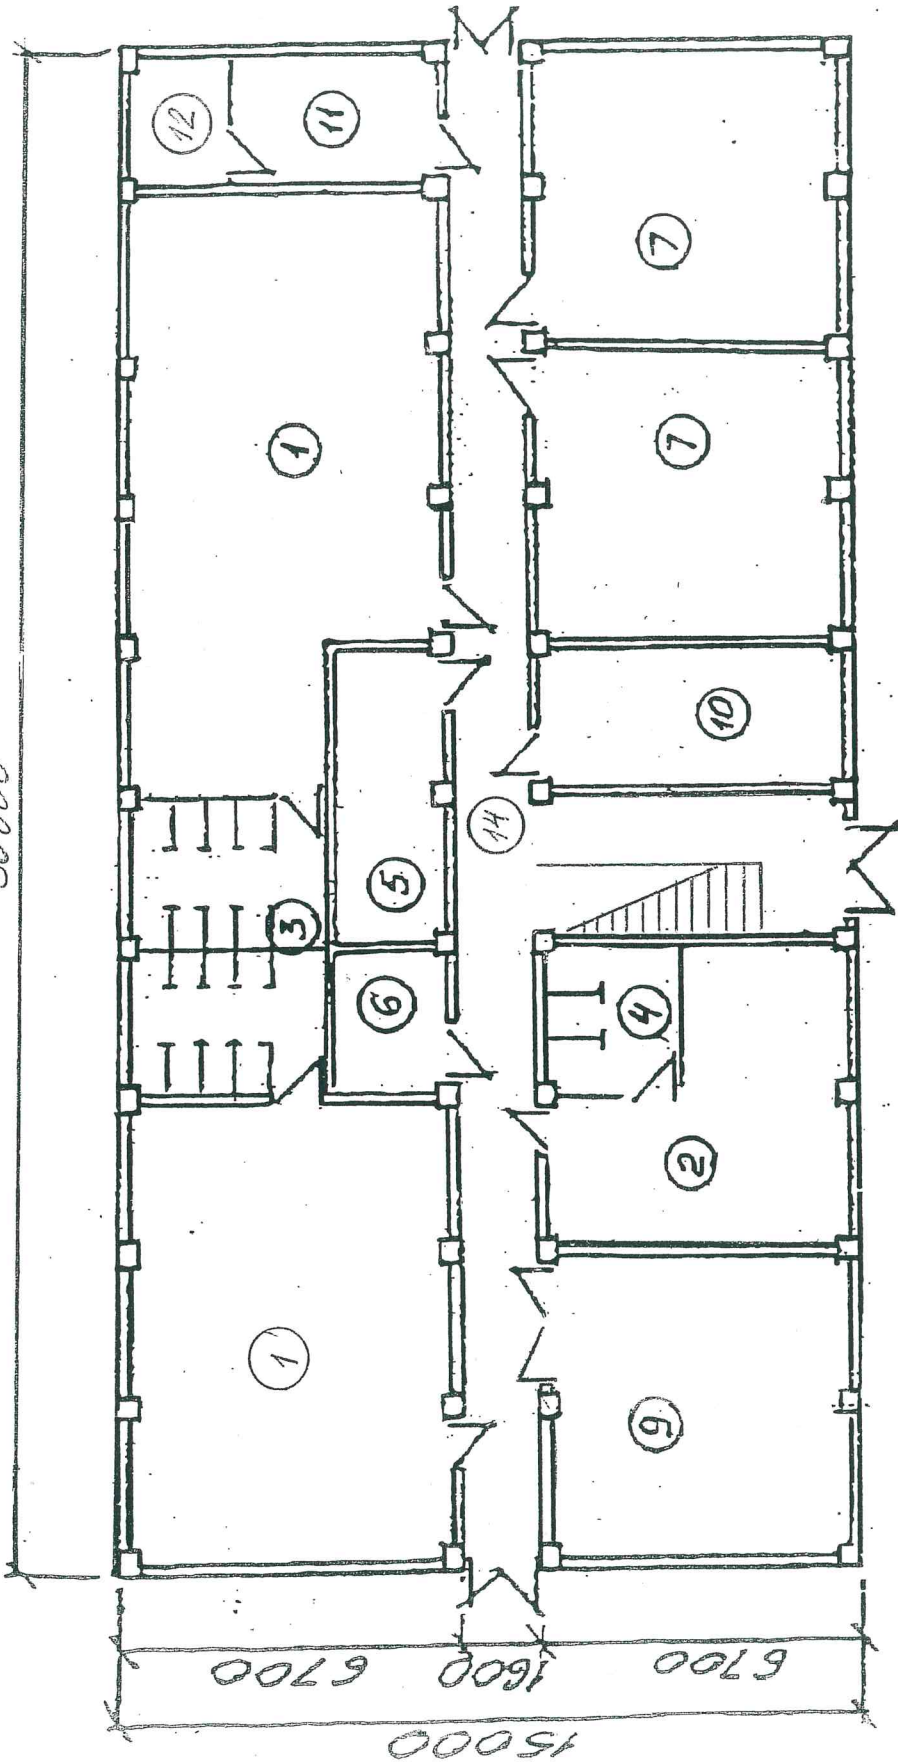

№.№ п/п	Наименование помещения	Площадь помещения кв.м.
1.	Мужская гардеробная	64,5; 52,2
2.	Женская гардеробная	28,5
3.	Душевая	10,5 x 2
4.	Душевая	6,6
5.	Санузел	13,2
6.	Санузел	6,6
7.	Комната отдыха	36; 36

№.№ п/п	Наименование помещения	Площадь помещения кв.м.
9.	Мастерская	36
10.	КАБИНЕТ	18
11.	Мастерская	11,7
12.	Электрощитовая	6
14.	Коридор	48; 12

Σ = 402,3 кв.м