Фрагмент Генплана. М 1:500.

Схема прокладки линии связи по территории АО "КСК" (начало).

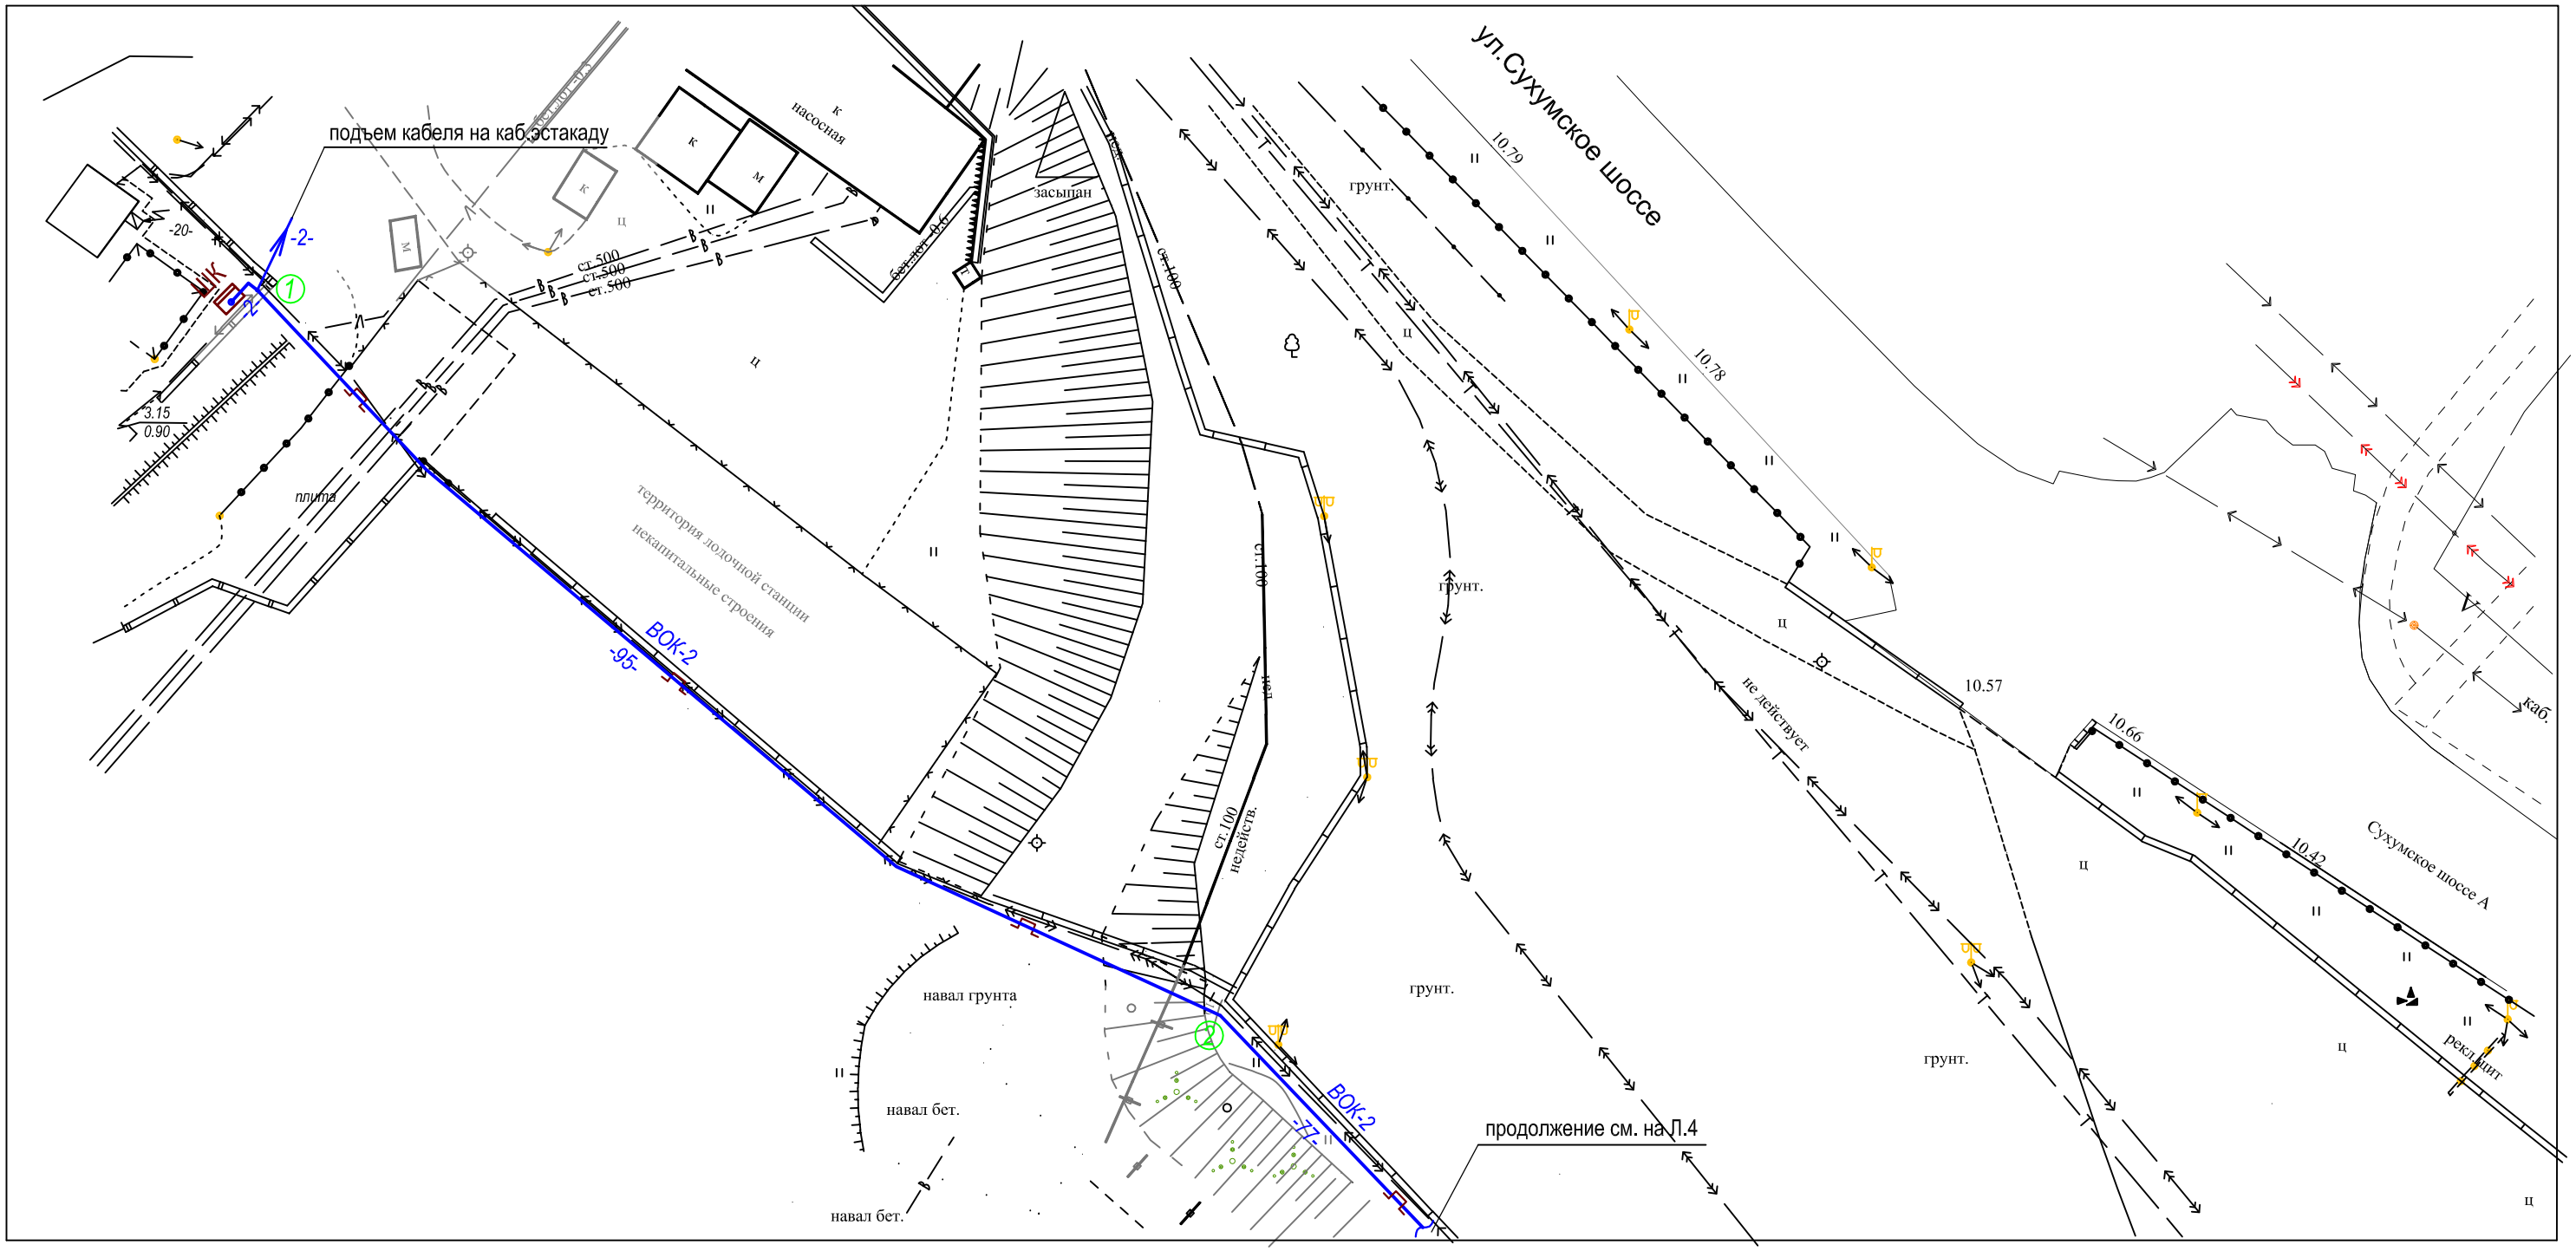

Участок 1-2 - прокладка кабеля ВОК-2 по сущ. кабельной эстакаде в сущ. кабельном лотке для слаботочных сетей.

Участок 2-3 - прокладка кабеля ВОК-2 по подпорной стене в сущ. кабельном лотке для слаботочных сетей.

В ШК осуществляется разварка кабеля ВОК-2 на розетки оптического кросса с использованием пигтейлов.

Изм.	Кол.уч.	Лист	№док	Подп.	Дата	Договор №18-2018/СС			
						Прокладка волоконно-оптического кабеля связи по территориям ООО "НУТЭП" и АО "Зерновой терминал "КСК"			
ГИП						Приложение 2	Стадия	Лист	Листов
Разраб.		Образцова			09.18		ТД	3	4
Проверил						Фрагмент Генплана. М 1:500. Схема прокладки линии связи по территории АО"КСК" (начало).	ООО"Сумма технологий" г. Новороссийск		
Н.контроль									

Взам. инв.№ | Подп. и дата | Инв. № подл.