Фрагмент Генплана. М 1:500.

Схема прокладки линии связи по территории АО "КСК" (окончание).

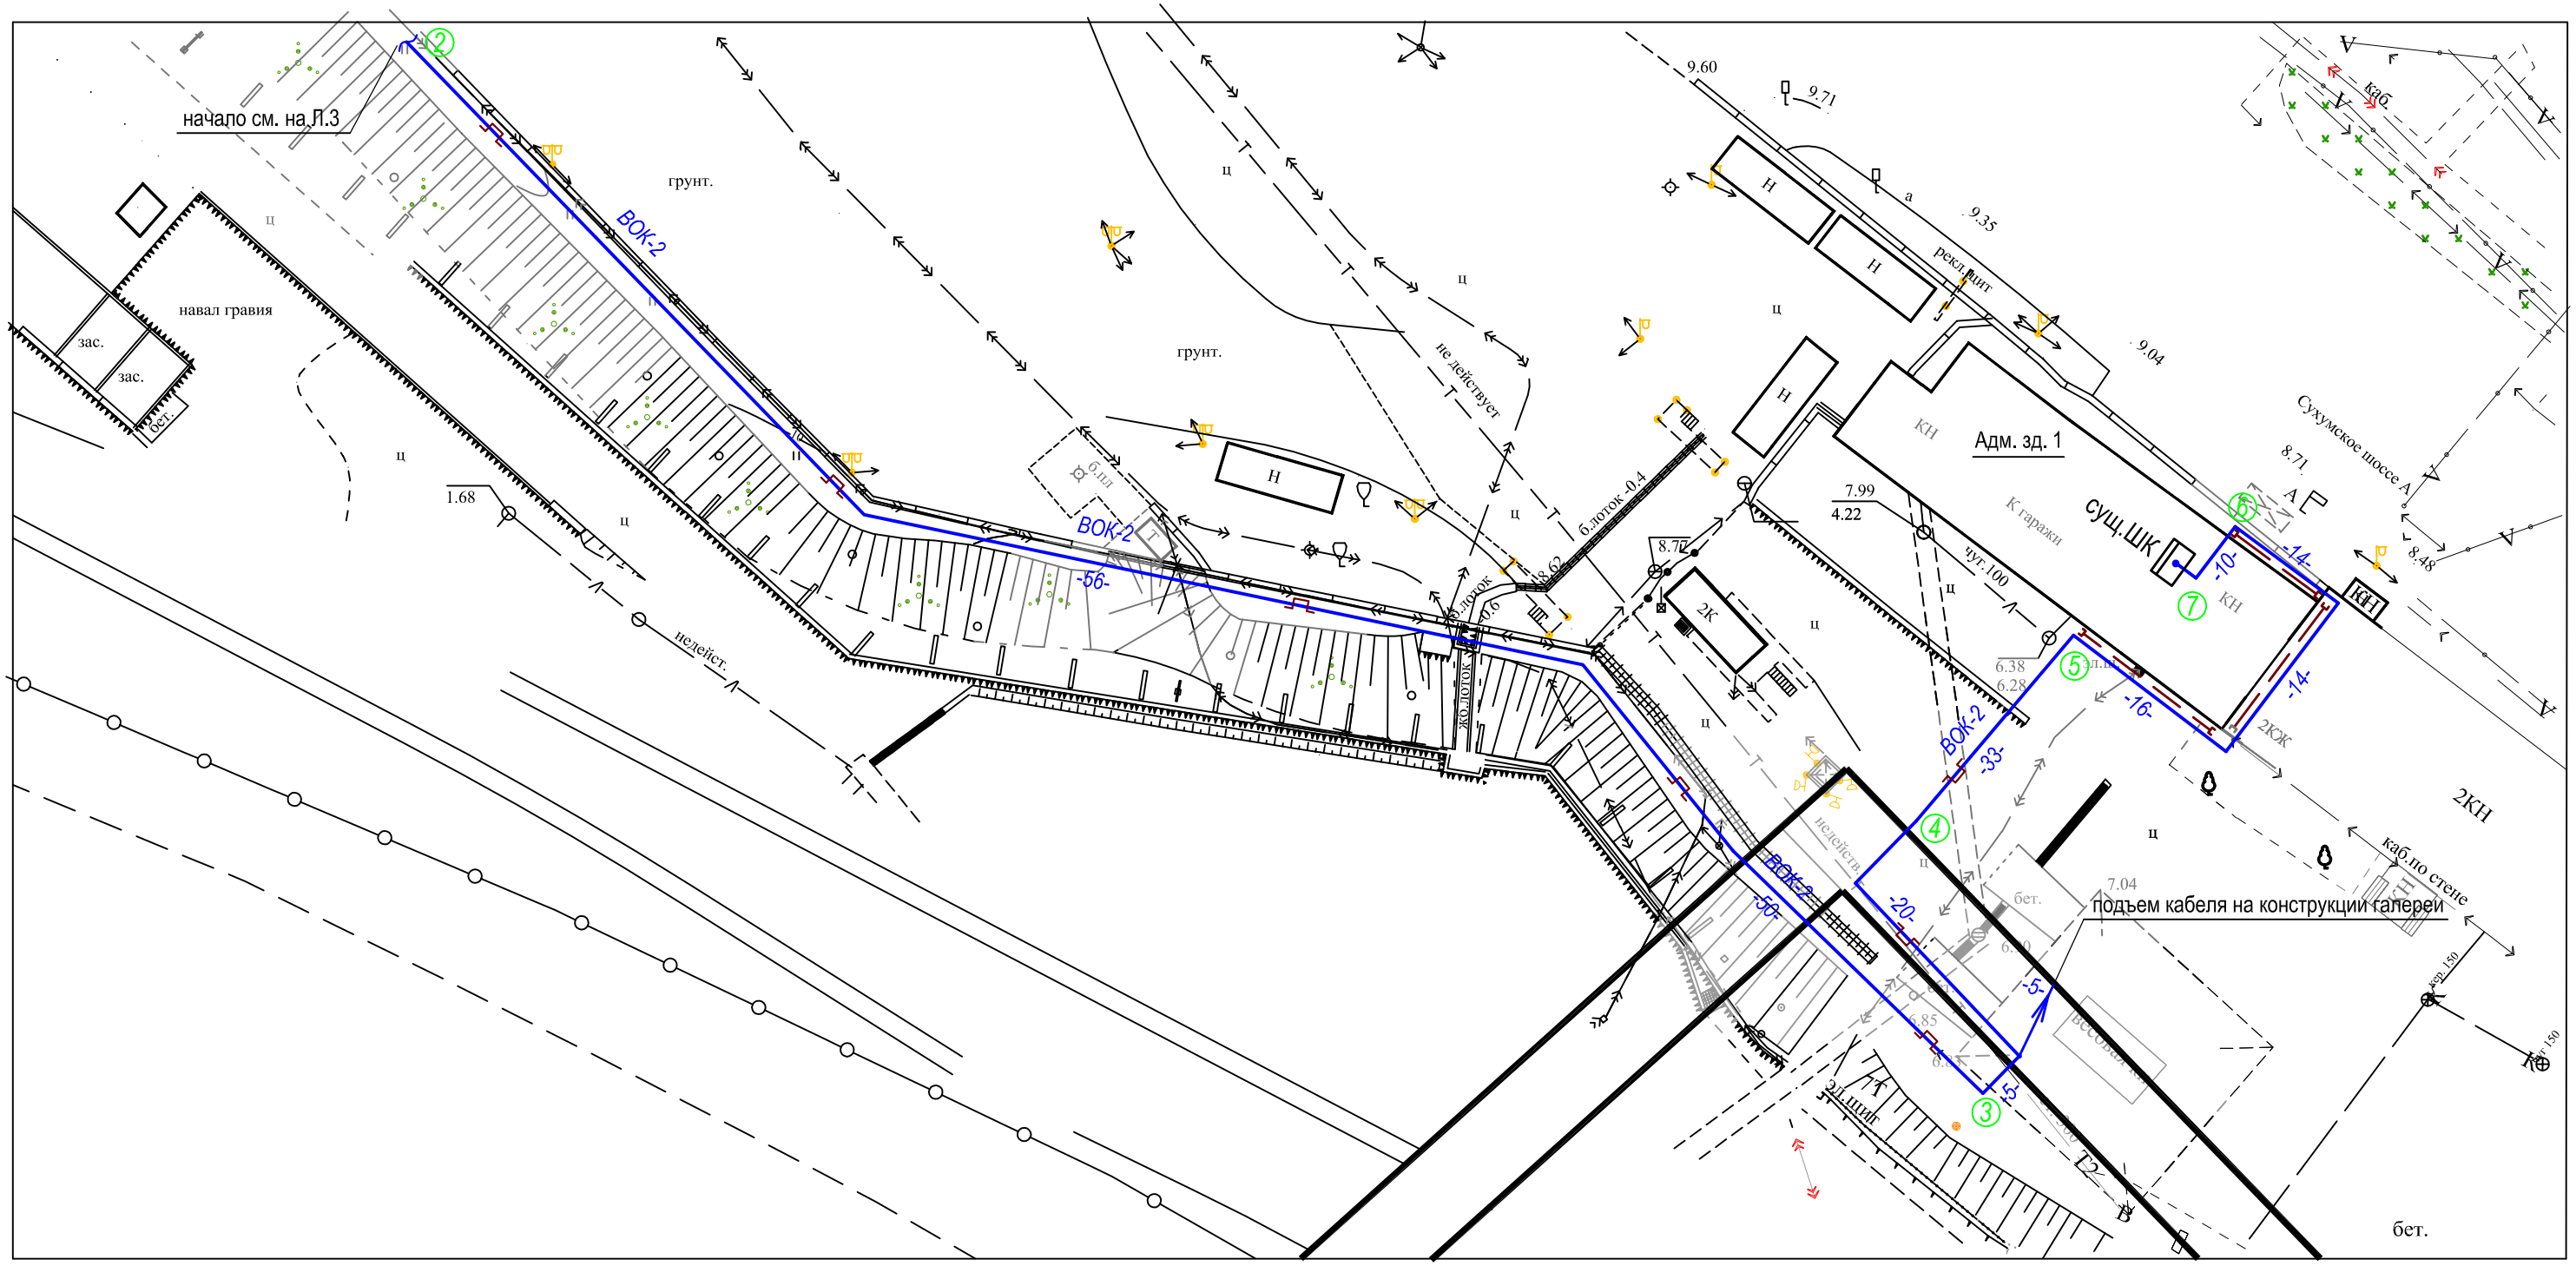

Участок 2-3 - прокладка кабеля ВОК-2 по подпорной стене в сущ. кабельном лотке для слаботочных сетей.

Участок 3-4 - прокладка кабеля ВОК-2 по конструкциям галереи в сущ. кабельном лотке для слаботочных сетей.

Участок 4-5 - прокладка кабеля ВОК-2 по сущ. кабельной эстакаде в сущ. кабельном лотке для слаботочных сетей.

Участок 5-6 - прокладка кабеля ВОК-2 по фасаду здания на уровне 2-го этажа (по тросу).

Участок 6-7 - прокладка кабеля ВОК-2 в здании в ПВХ трубе гофр. 25мм (DKC, арт.91925).

В ШК осуществляется разварка кабеля ВОК-2 на розетки оптического кросса с использованием пигтейлов.
Длина кабеля ВОК-2 : 399м х 1,05 (5%) = 418,95м

Изм.	Кол.уч.	Лист	№док	Подп.	Дата
ГИП					
Разраб.		Образцова			09.18
Проверил					
Н.контроль					

Договор №18-2018/СС

Прокладка волоконно-оптического кабеля связи по территориям ООО "НУТЭП" и АО "Зерновой терминал "КСК"

Приложение 2

Стадия	Лист	Листов
ТД	4	4

Фрагмент Генплана. М 1:500. Схема прокладки линии связи по территории АО"КСК" (оконч.).

ООО"Сумма технологий" г. Новороссийск

Взам. инв.№ | Подп. и дата | Инв. № подл.