



Конструкция бортового камня
(I-ая очередь)
M1:25

Горячий щебеночный плотный асфальтобетон мелкозернистый типа А марки I ГОСТ 91228-97	- 40 мм
Горячий щебеночный плотный асфальтобетон крупнозернистый типа А марки I ГОСТ 91228-97	- 80 мм
Черный щебень уложенный по способу заклинки	- 100 мм
Щебень фракционированный легкоуплотняемый фракцией 40-70 мм с заклинкой фракционированным мелким щебнем	- 250 мм
Песок средней крупности с 5% содержанием пылевато-глинистой фракцией	- 200 мм
Уплотненный грунт	

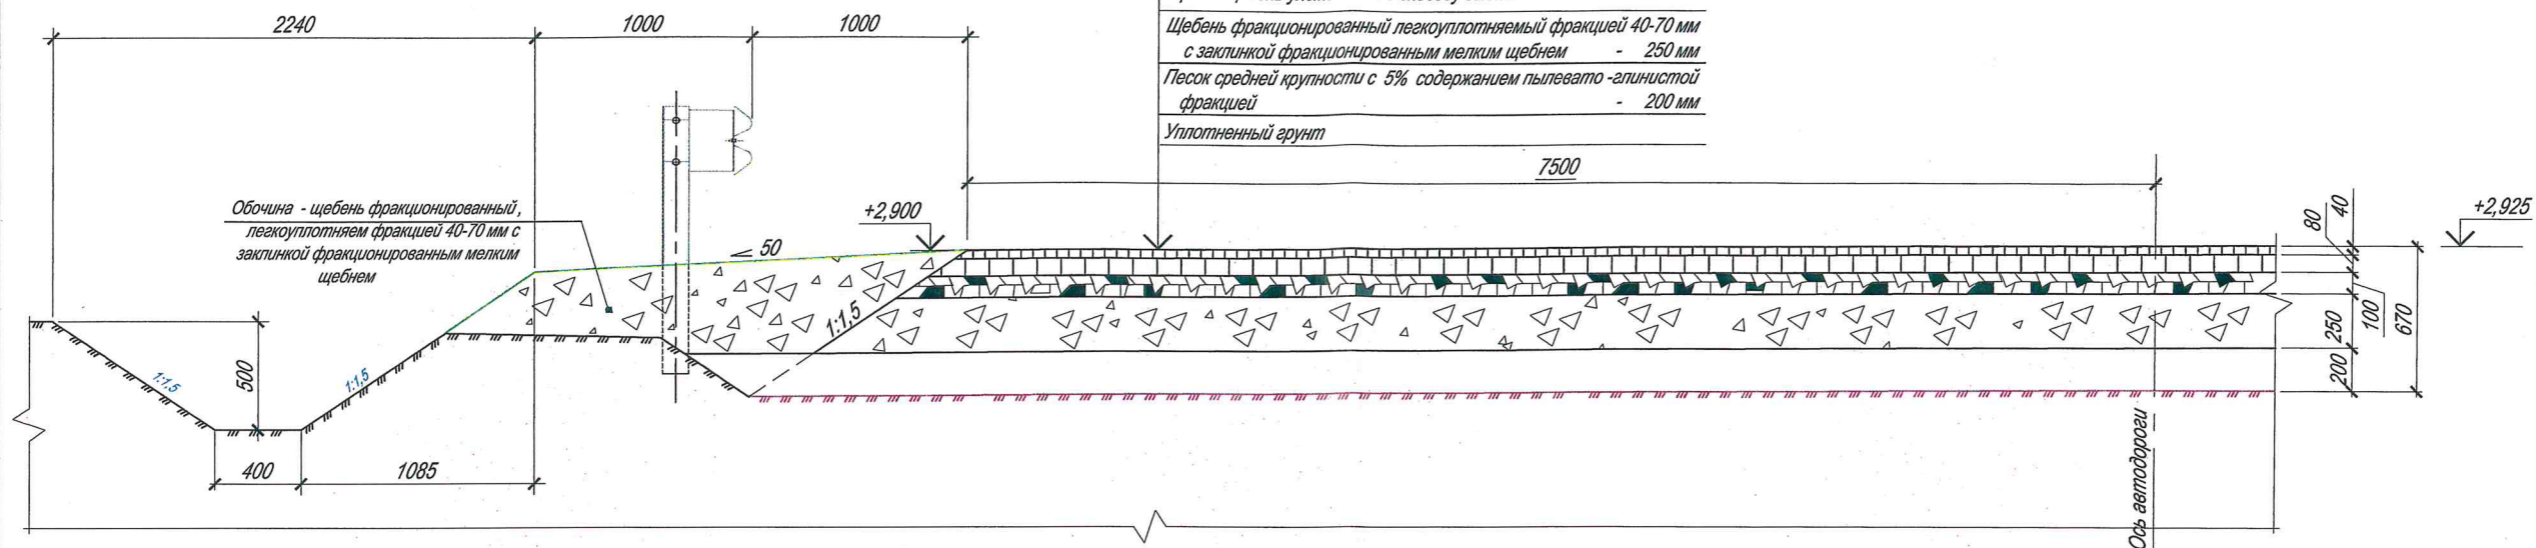




Конструкция дорожной одежды
(II-ая очередь)
M1:25

Горячий щебеночный плотный асфальтобетон мелкозернистый типа А марки I ГОСТ 91228-97	- 40 мм
Горячий щебеночный плотный асфальтобетон крупнозернистый типа А марки I ГОСТ 91228-97	- 80 мм
Черный щебень уложенный по способу заклинки	- 100 мм
Щебень фракционированный легкоуплотняемый фракцией 40-70 мм с заклинкой фракционированным мелким щебнем	- 250 мм
Песок средней крупности с 5% содержанием пылевато-глинистой фракцией	- 200 мм
Уплотненный грунт	

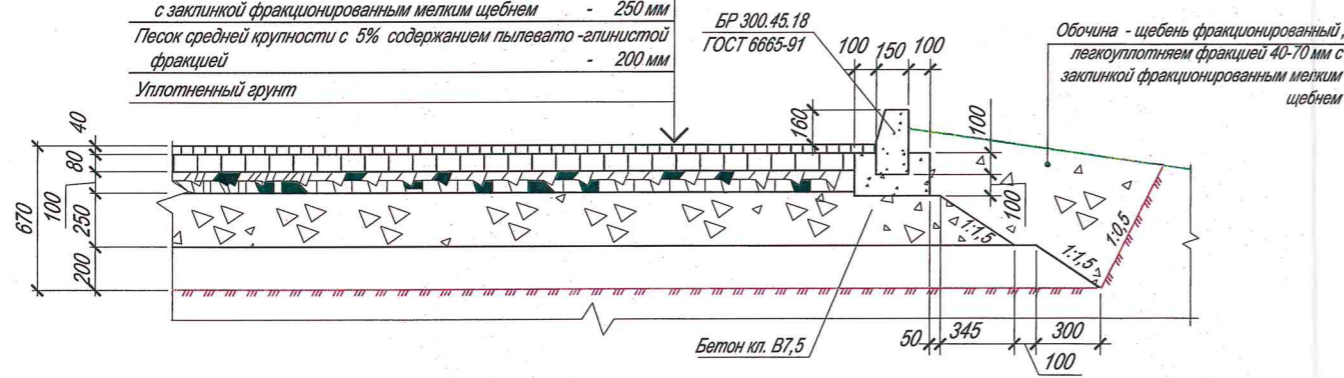

Узел элементов конструкции дорожной одежды
(площадка I очередь)
M1:25

Горячий щебеночный плотный асфальтобетон мелкозернистый типа А марки I ГОСТ 91228-97	- 40 мм
Горячий щебеночный плотный асфальтобетон крупнозернистый типа А марки I ГОСТ 91228-97	- 80 мм
Черный щебень уложенный по способу заклинки	- 100 мм
Щебень фракционированный легкоуплотняемый фракцией 40-70 мм с заклинкой фракционированным мелким щебнем	- 250 мм
Песок средней крупности с 5% содержанием пылевато-глинистой фракцией	- 200 мм
Уплотненный грунт	

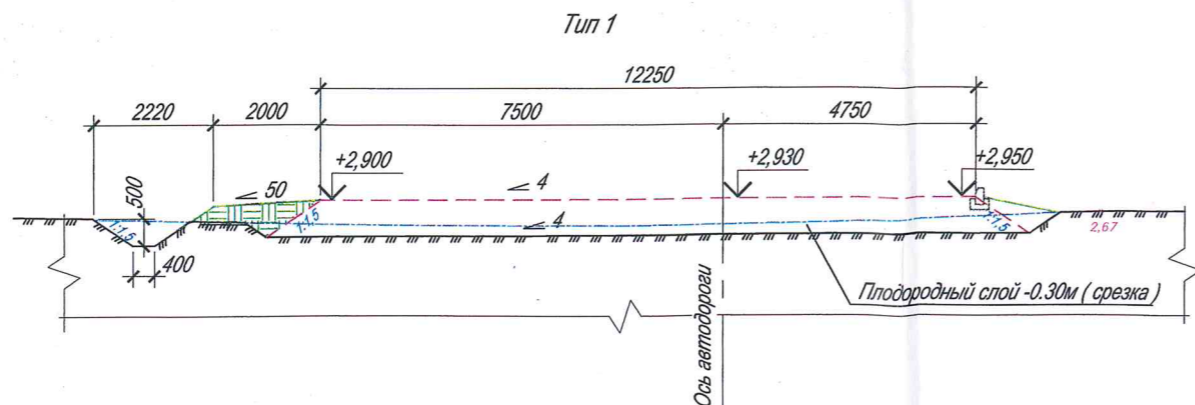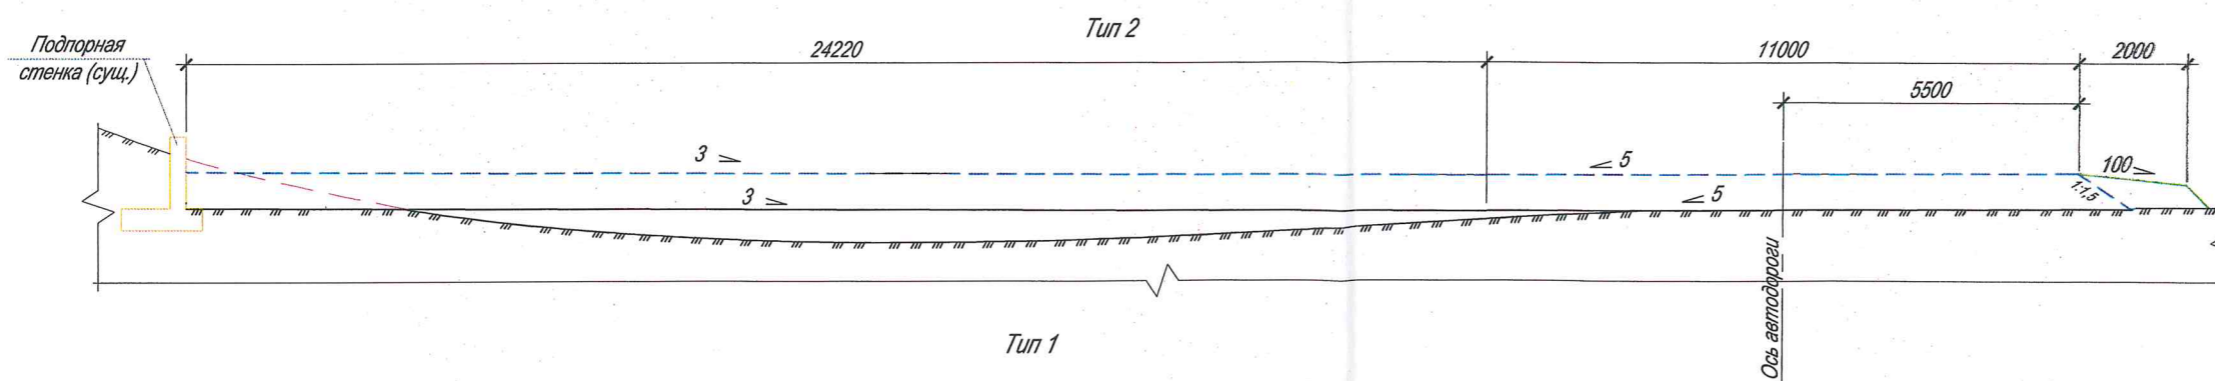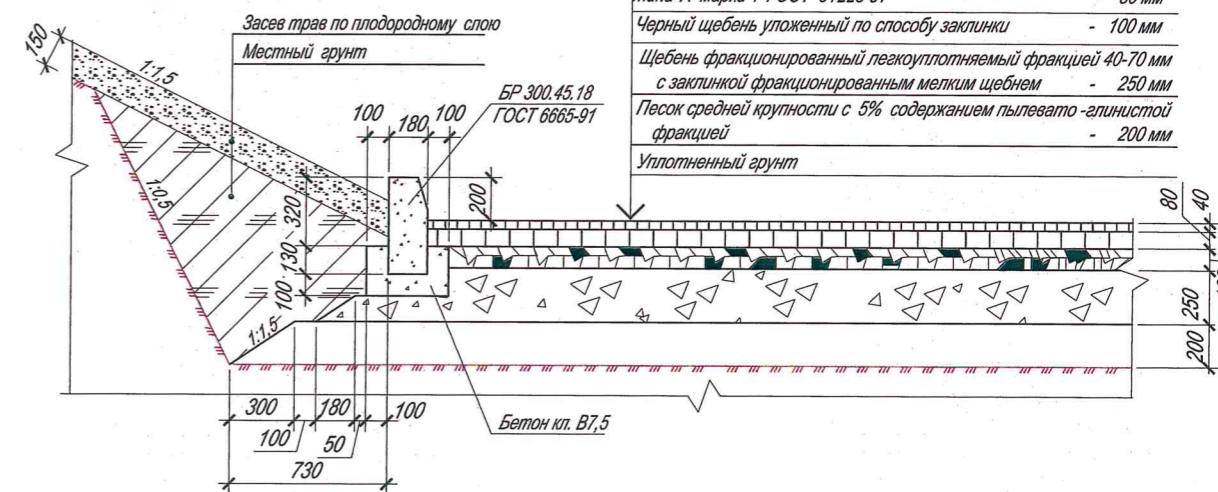

Имя, И.подл. 35673

Подпись и дата

Взам. инв. N

Инв. 1

613/14-АД

ОАО "НУТЭП" Порт Новороссийск. Юго-Восточный грузовой р. Внутриплощадочная автодорога от КПП (п.3 по ш.00-ПС-00-ОКС) к су. проходным оперативной зоны: п.5.2 по ПП (временное положение);

Изм	Кол.уч	Лист	Модок	Подпись	Дата
				Козачинский	06.14
				Висенте	06.14
				Буряк	06.14
				Лобода	06.14
				Лобода	06.14

Автомобильные дороги

Поперечные профили конструкции земляного полотна и дорожной одежды

