


Новое ограждение

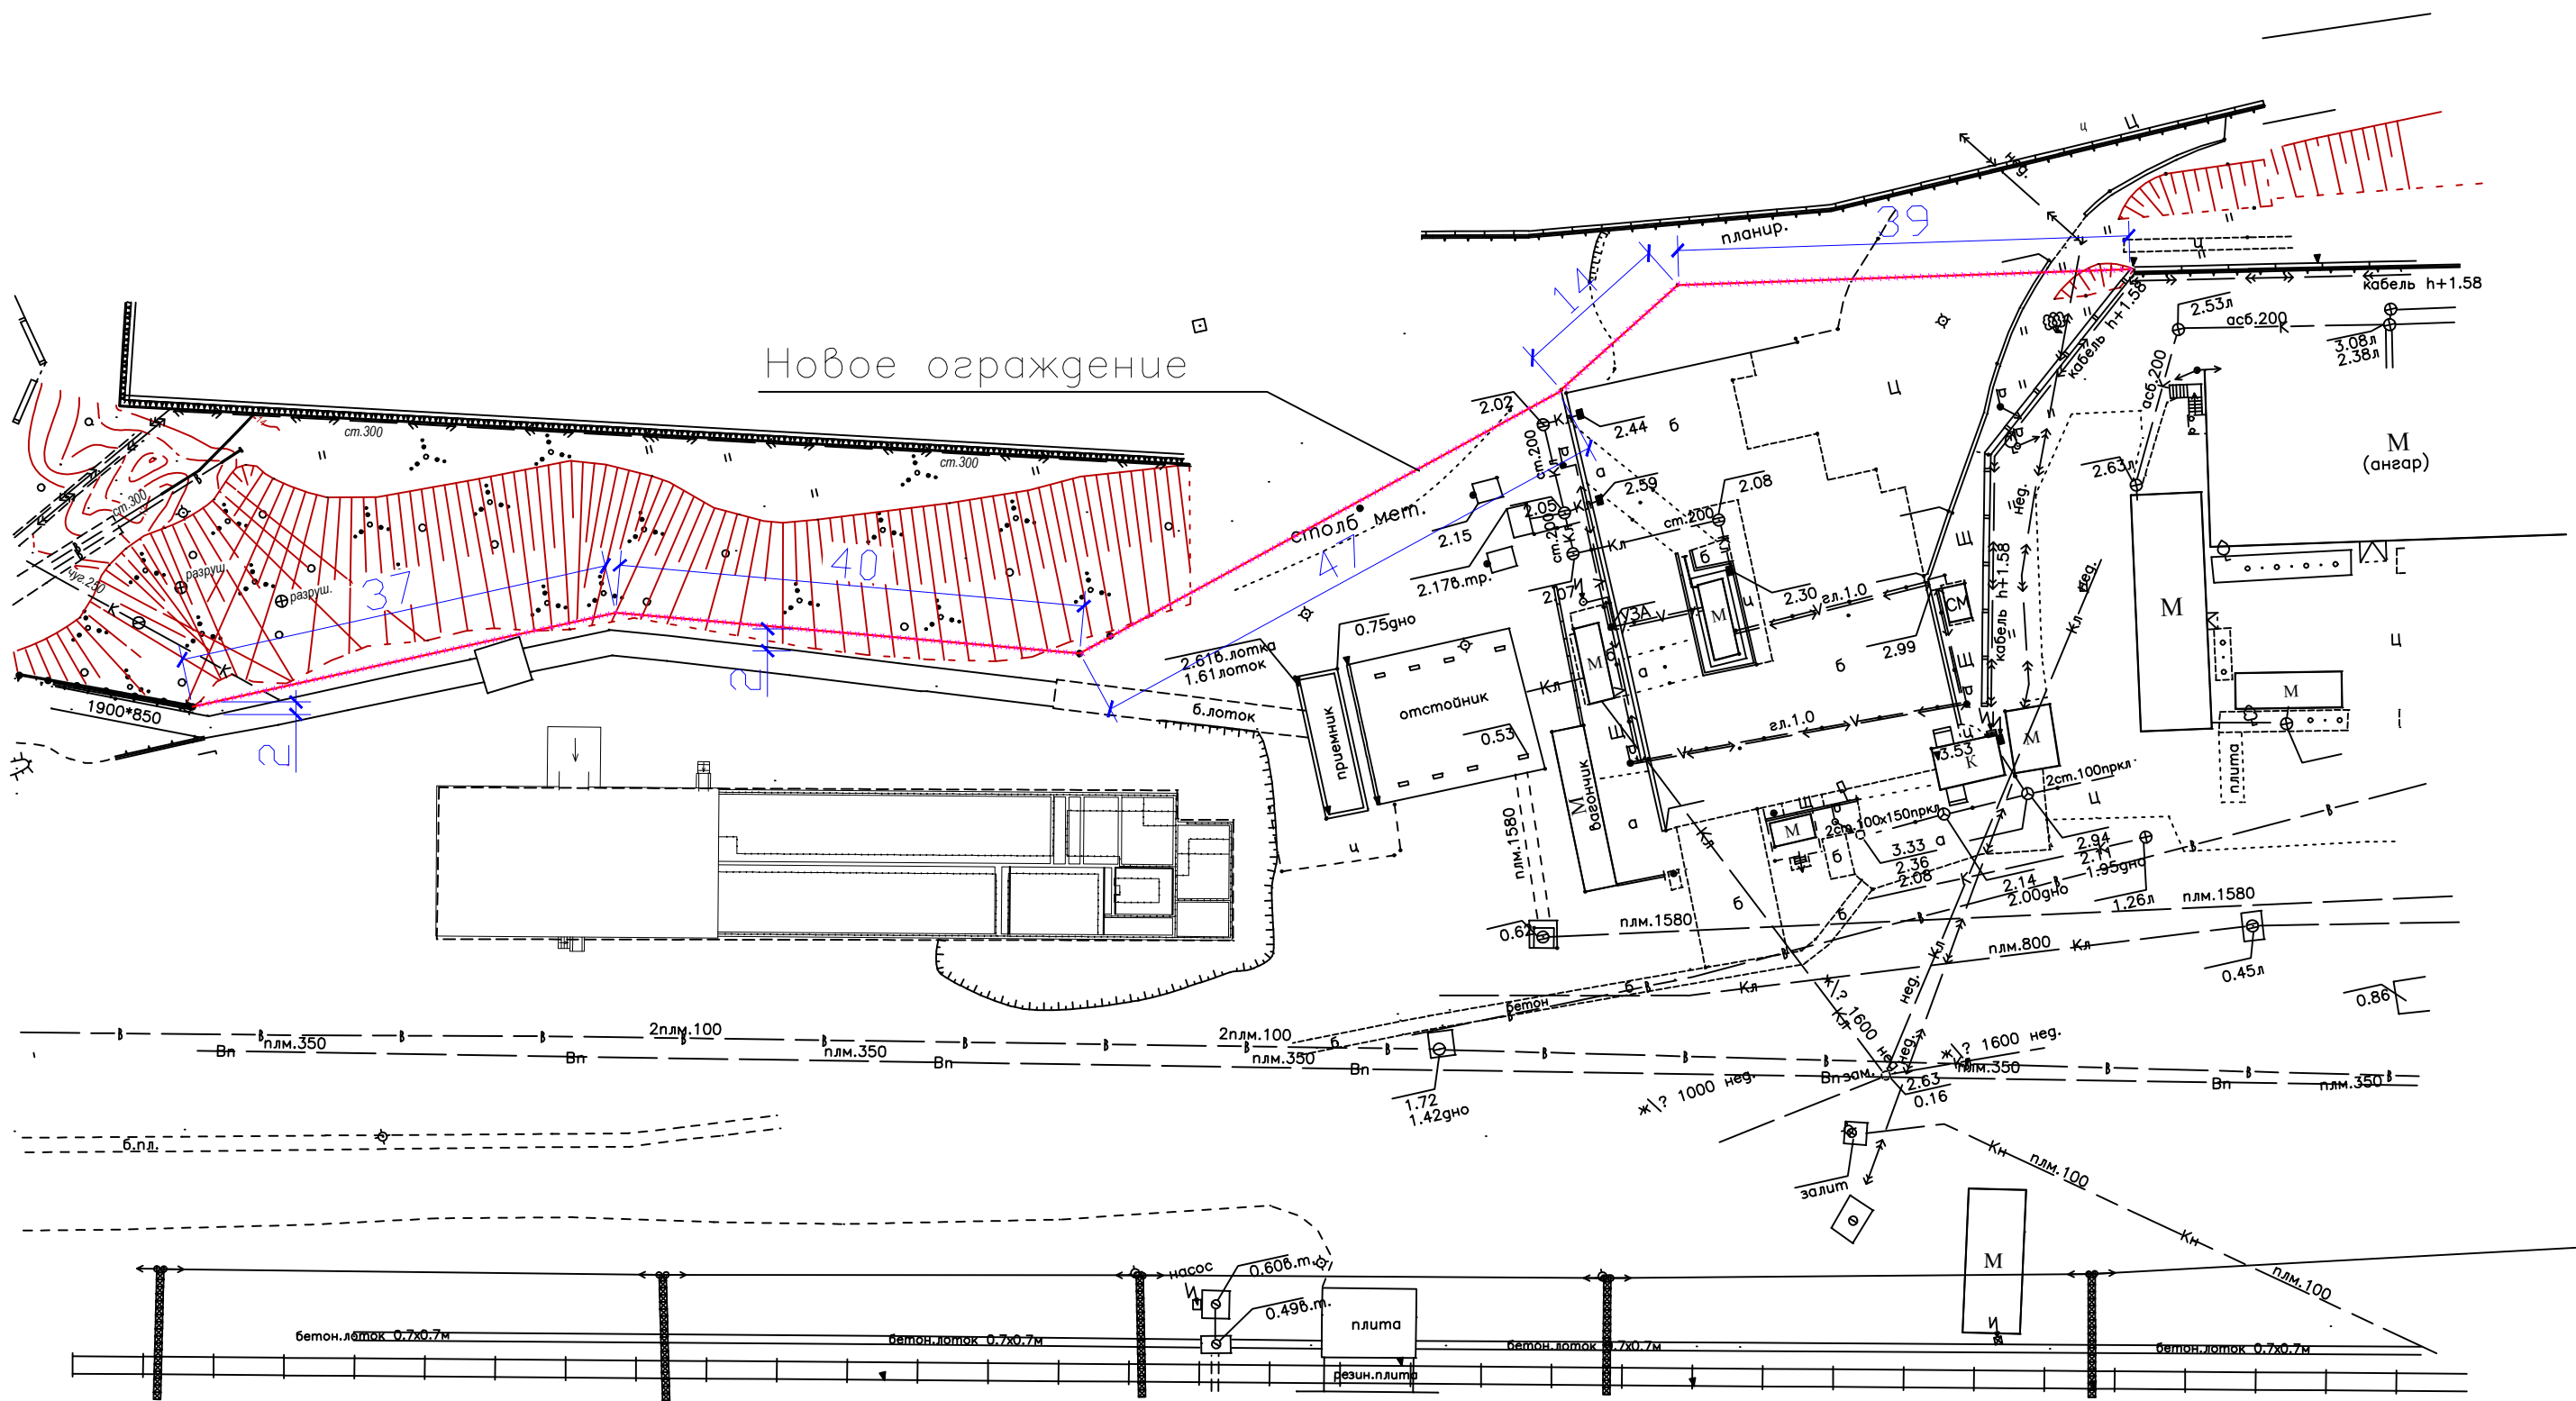

37

40

41

39

плм.350

2плм.100

плм.350

2плм.100

плм.350

плм.350

плм.350

бетон. лоток 0.7x0.7м

бетон. лоток 0.7x0.7м

бетон. лоток 0.7x0.7м

бетон. лоток 0.7x0.7м